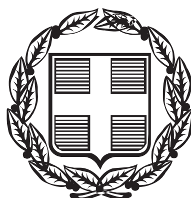


ΕΦΗΜΕΡΙΣ ΤΗΣ ΚΥΒΕΡΝΗΣΕΩΣ

ΤΗΣ ΕΛΛΗΝΙΚΗΣ ΔΗΜΟΚΡΑΤΙΑΣ

ΤΕΥΧΟΣ ΤΕΤΑΡΤΟ **Αρ. Φύλλου 305**

20 Ιουνίου 2013

ΠΕΡΙΕΧΟΜΕΝΑ

ΑΠΟΦΑΣΕΙΣ

ΑΠΟΦΑΣΕΙΣ

Αριθμ. 2111/107008 (1)

Κήρυξη ως αναδασωτέου ιδιωτικού δάσους συνολικού εμβαδού 8,425 στρ. στη θέση «Άγιος Γεώργιος - Χωραφάκια» περιφέρειας Τ.Κ. Αχινού, Δήμου Στυλίδας του Νομού Φθιώτιδας.

Η ΓΕΝΙΚΗ ΓΡΑΜΜΑΤΕΑΣ
ΑΠΟΚΕΝΤΡΩΜΕΝΗΣ ΔΙΟΙΚΗΣΗΣ
ΘΕΣΣΑΛΙΑΣ - ΣΤΕΡΕΑΣ ΕΛΛΑΔΑΣ

Έχοντας υπόψη:

1. Τις διατάξεις των άρθρων 24 παρ. 1 και 117 παρ. 3 του Συντάγματος.
2. Τις διατάξεις του ν. 3852/2010 « Νέα Αρχιτεκτονική της Αυτοδιοίκησης και της Αποκεντρωμένης Διοίκησης - Πρόγραμμα Καλλικράτης» (ΦΕΚ 87 Α΄).
3. Το π.δ. 138/2010 «Οργανισμός της Αποκεντρωμένης Διοίκησης Θεσσαλίας - Στ. Ελλάδας» (ΦΕΚ 231 Α΄).
4. Τις διατάξεις του ν. 998/79 «Περί προστασίας των δασών και των δασικών εν γένει εκτάσεων της χώρας» (ΦΕΚ 289 Α΄) όπως τροποποιήθηκαν με τον ν. 3208/03 (ΦΕΚ 303 Α΄), άρθρο 36 ν. 3698/2008 (ΦΕΚ 189 Α΄) και άρθρο 9 ν. 3818/10 (ΦΕΚ 17 Α΄) και συγκεκριμένα:
α) του άρθρου 41 παρ. 1,
β) του άρθρου 38 παρ. 1, όπως ισχύουν.
5. Τις διαταγές του Υπουργείου Γεωργίας:
α) 160417/1180/8-7-80,
β) 182447/3049/24-9-80 και
γ) 105204/2793/31-07-2002.
6. Τη διαταγή του Υπουργείου Περιβάλλοντος και Κλιματικής Αλλαγής: α) 204262/4545/23-11-2010.
7. Την υπ' αριθ. 1669/33104/31-3-2011 απόφαση της Γ.Γ.Α.Δ.Θ.Στ.Ε «Μεταβίβαση δικαιώματος υπογραφής κ.λπ. στους Δ/ντές Δασών των Νομών» (ΦΕΚ 648/2011/τ.Β΄).
8. Την υπ' αριθμ. 2827/101368/05-06-2013 πρόταση του Δασαρχείου Λαμίας από την οποία προκύπτει ότι η έκταση που αναφέρεται στο θέμα είχε κατά το χρόνο καταστροφής της, που έγινε από παράνομη αποψίλωση κατά τον μήνα Απρίλιο 2013, δασικό χαρακτήρα κατά την έννοια του άρθρου 3 παρ. 1 του ν. 998/79, όπως τροποποιήθηκε και ισχύει σήμερα, καλυπτόμενη από δασική βλάστηση αειφύλλων πλατύφυλλων (πουρνάρια, σχίνα, αγριελιές) σε ποσοστό 40-70% και ως εκ τούτου επιβάλλεται η κήρυξη της ως αναδασωτέας, αποφασίζουμε:

Κηρύσσουμε ως αναδασωτέο το ιδιωτικό δάσος συνολικού εμβαδού 8,425 στρ. στη θέση «Άγιος Γεώργιος - Χωραφάκια» περιφέρειας Τ.Κ. Αχινού, Δήμου Στυλίδας του Νομού Φθιώτιδας, με σκοπό αφ' ενός μεν την διατήρηση του δασικού του χαρακτήρα, ώστε να αποκλειστεί η διάθεση του για άλλο προορισμό αφ' ετέρου δε την επαναδημιουργία της δασικής βλάστησης με φυσική αναγέννηση.

Προσδιορίζεται με τα στοιχεία:
ΤΜΗΜΑ Ε1 (1-2-3- ... -8-9-1) και
ΤΜΗΜΑ Ε2 (10-11-12- ... -23-24-10)
όπως φαίνεται στο συνημμένο διάγραμμα, το οποίο συνοδεύει την απόφαση αυτή και έχει όρια:

ΤΜΗΜΑ Ε1 (εμβαδού 3,461 στρ.)

Ανατολικά: Με αναδασωτέα έκταση (αριθ. 954/1994 αποφ.) και με αγροτοδασικό δρόμο.
Δυτικά: Με αναδασωτέα έκταση (αριθ. 954/1994 αποφ.) και με αγροτοδασικό δρόμο.
Βόρεια: Με ιδιωτική δασική έκταση.
Νότια: Με έκταση μη δασικού χαρακτήρα σήμερα.

ΤΜΗΜΑ Ε2 (εμβαδού 4,964 στρ.)

Ανατολικά: Με αναδασωτέα έκταση (αριθ. 954/1994 αποφ.) και με αγροτοδασικό δρόμο.
Δυτικά: Με αγροτοδασικό δρόμο.
Βόρεια: Με αναδασωτέα έκταση (αριθ. 954/1994 αποφ.) και με αγροτοδασικό δρόμο.
Νότια: Με έκταση μη δασικού χαρακτήρα σήμερα.

Επιτρέπεται υποβολή κατ' αυτής αίτησης ακύρωσης στο αρμόδιο Διοικητικό Εφετείο (άρθρο 47 ν. 3900/2010 - ΦΕΚ 213 Α΄) μέσα σε προθεσμία εξήντα (60) ημερών, που αρχίζει από την επομένη της δημοσίευσης της (άρθρο 46 π.δ. 18/89 - ΦΕΚ 8 /Α΄).

Από τις διατάξεις της απόφασης αυτής δεν προκαλείται δαπάνη σε βάρος του Κρατικού Προϋπολογισμού.

Η απόφαση αυτή να δημοσιευθεί στην Εφημερίδα της Κυβερνήσεως.

Λαμία 10 Ιουνίου 2013

Με εντολή Γενικού Γραμματέα
Αποκεντρωμένης Διοίκησης
Ο Διευθυντής Δασών Ν. Φθιώτιδας
ΙΩΑΝΝΗΣ ΗΛ. ΠΑΠΑΝΔΡΕΟΥ

ΤΟΠΟΓΡΑΦΙΚΟ ΔΙΑΓΡΑΜΜΑ


Αναδασωτέας ιδιωτικής έκτασης μορφής δάσους που βρίσκεται στην δασική θέση << Άγιος Γεώργιος – Χωραφάκια >> περιφέρειας τ.κ Αχινού του Δήμου Στυλίδας που αποψίλωσε ο Πελοπίδας Συρόπουλος του Ηλία κάτοικος Όθωνος 1 Λαμία **Εμβαδού Ε1(1,2,3,..9,1)= 3461,00 τ.μ. και Ε2(10,11,12,…23,24,10)=4964,00τ.μ. ήτοι Σύνολο 8425,00τ.μ.** .

ΚΛΙΜΑΚΑ 1: 1000

Ε1= 3461,00 τ.μ.

Ε2= 4964,00 τ.μ.

ΑΠΟΣΠΑΣΜΑ ΧΑΡΤΗ ΓΥΣ ΚΛ. 1:5000
Αρ.Φυλ. 5355 7

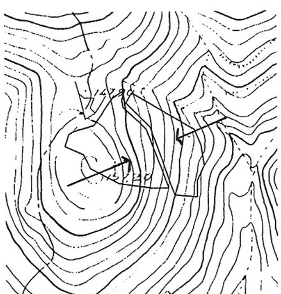


ΠΙΝΑΚΑΣ ΣΥΝΤΕΤΑΓΜΕΝΩΝ


Ε1			
	1	X=391854.00	Y=4306344.00
	2	X=391861.00	Y=4306328.00
	3	X=391864.00	Y=4306308.00
	4	X=391857.00	Y=4306293.00
	5	X=391857.00	Y=4306277.00
	6	X=391834.00	Y=4306279.00
	7	X=391809.00	Y=4306347.00
	8	X=391785.00	Y=4306371.00
	9	X=391791.00	Y=4306381.00
Ε2			
	10	X=391784.00	Y=4306384.00
	11	X=391772.00	Y=4306376.00
	12	X=391754.00	Y=4306349.00
	13	X=391734.00	Y=4306343.00
	14	X=391729.00	Y=4306340.00
	15	X=391725.00	Y=4306328.00
	16	X=391743.00	Y=4306320.00
	17	X=391750.00	Y=4306306.00
	18	X=391778.00	Y=4306291.00
	19	X=391812.00	Y=4306286.00
	20	X=391828.00	Y=4306286.00
	21	X=391805.00	Y=4306345.00
	22	X=391798.00	Y=4306352.00
	23	X=391782.00	Y=4306367.00
	24	X=391781.00	Y=4306374.00

ΥΠΟΜΝΗΜΑ

Έκταση που αποψιλώθηκε

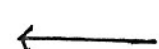

Ανήκει στην αριθμ. 2111/107008/13 απόφασή μας
ΘΕΩΡΗΘΗΚΕ
Λαμία 10 / 06 / 2013
Με εντολή Γ.Γ.Α.Δ.Π.Θ.Σ.Ε.
Ο Δ/ντης Δασών Ν. Φθιώτιδας

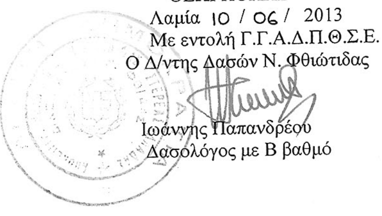

Ιωάννης Παπανδρέου
Δασολόγος με Β βαθμό

ΕΛΕΓΧΘΗΚΕ
Λαμία 5 / 6 / 2013
Ο Δασάρχης α.α.



Ζωή Γεωργούση
Δασολόγος με Γ βαθμό

Στυλίδα 21 / 05 / 2013
Ο Συντάκτης

Παναγιώτης Γκόλφης
Δασοπόνος με Β βαθμό

Αριθμ. 8822/4234 (2)

Επικύρωση καθορισμού οριογραμμών τμήματος του υδατορέματος «ΣΚΟΥΡΤΗ» της ΔΕ Αλυκών Δήμου Ζακύνθου.

Ο ΓΕΝΙΚΟΣ ΓΡΑΜΜΑΤΕΑΣ
ΑΠΟΚΕΝΤΡΩΜΕΝΗΣ ΔΙΟΙΚΗΣΗΣ
ΠΕΛΟΠΟΝΝΗΣΟΥ - ΔΥΤΙΚΗΣ ΕΛΛΑΔΑΣ - ΙΟΝΙΟΥ

Έχοντας υπόψη:

1. Τις διατάξεις του άρθρου 24 του Συντάγματος των Ελλήνων.

2. Τις διατάξεις του άρθρου 1 του ν. 1650/86 «περί περιβάλλοντος κ.λπ.».

3. Τις διατάξεις του άρθρου 280 του ν. 3852/10 «Πρόγραμμα Καλλικράτης».

4. Τις διατάξεις του άρθρου 5 του ν. 3010/2002 «Εναρμόνιση του ν. 1650/86 με τις οδηγίες ΕΕ 97/11 και 96/61, διαδιακσία οριοθέτησης κ.λπ.».

5. Το με αριθμ. 12609/1508/13-3-13 αίτημα της Δ/νσης Τεχνικών Έργων ΠΕ Ζακύνθου για την οριοθέτηση τμήματος του ρυδατορέματος «ΣΚΟΥΡΤΗ» της ΔΕ Αλυκών Δήμου Ζακύνθου και όπως αυτό συμπληρώθηκε με το 18209/2180/9-5-13 έγγραφο.

6. Την υπ' αριθμ. 120/2013 απόφαση Δημοτικού Συμβουλίου Δ. Ζακύνθου περί θετικής γνωμοδότησης του καθορισμού του θέματος.

7. Την υδραυλική μελέτη, Τεχνική Έκθεση και την οριζοντιογραφία σε κλίμακα 1:500 που συντάχθηκε από την Αλεξάνδρα Μπουρδούμη Πολιτικό Μηχανικό, υπάλληλο της Δ/νσης Τεχνικών Έργων ΠΕ Ζακύνθου και θεωρήθηκε από την Δ/νση αυτή στις 30-4-13, αποφασίζουμε:

Επικυρώνουμε τον καθορισμό των οριογραμμών του τμήματος του υδατορέματος «ΣΚΟΥΡΤΗ» ΔΕ Αλυκών Δήμου Ζακύνθου, όπως αυτές ορίζονται απο τις συντεταγμένες ΕΓΣΑ 87 των κορυφών Α1, Α2, έως Α39 και Δ1, Δ2, έως Δ30 και αποτυπώνονται με κόκκινη γραμμή στην οριζοντιογραφία σε κλίμακα 1:500, που συντάχθηκε από την Αλεξάνδρα Μπουρδούμη Πολιτικό Μηχανικό, υπάλληλο της Δ/νσης Τεχνικών Έργων ΠΕ Ζακύνθου και θεωρήθηκε από την Δ/νση αυτή στις 30-4-2013.


Η οριζοντιογραφία αυτή συνοδεύει την παρούσα απόφαση και αποτελεί αναπόσπαστο μέρος της.

Η παρούσα απόφαση να δημοσιευθεί στην Εφημερίδα της Κυβερνήσεως μαζί με την οριζοντιογραφία και τους πίνακες των συντεταγμένων.

Η ισχύς της απόφασης αρχίζει από τη δημοσίευση της στην Εφημερίδα της Κυβερνήσεως.

Κέρκυρα 7 Ιουνίου 2013

Ο Γενικός Γραμματέας
Αποκεντρωμένης Διοίκησης
ΕΜΜΑΝΟΥΗΛ ΑΓΓΕΛΑΚΑΣ

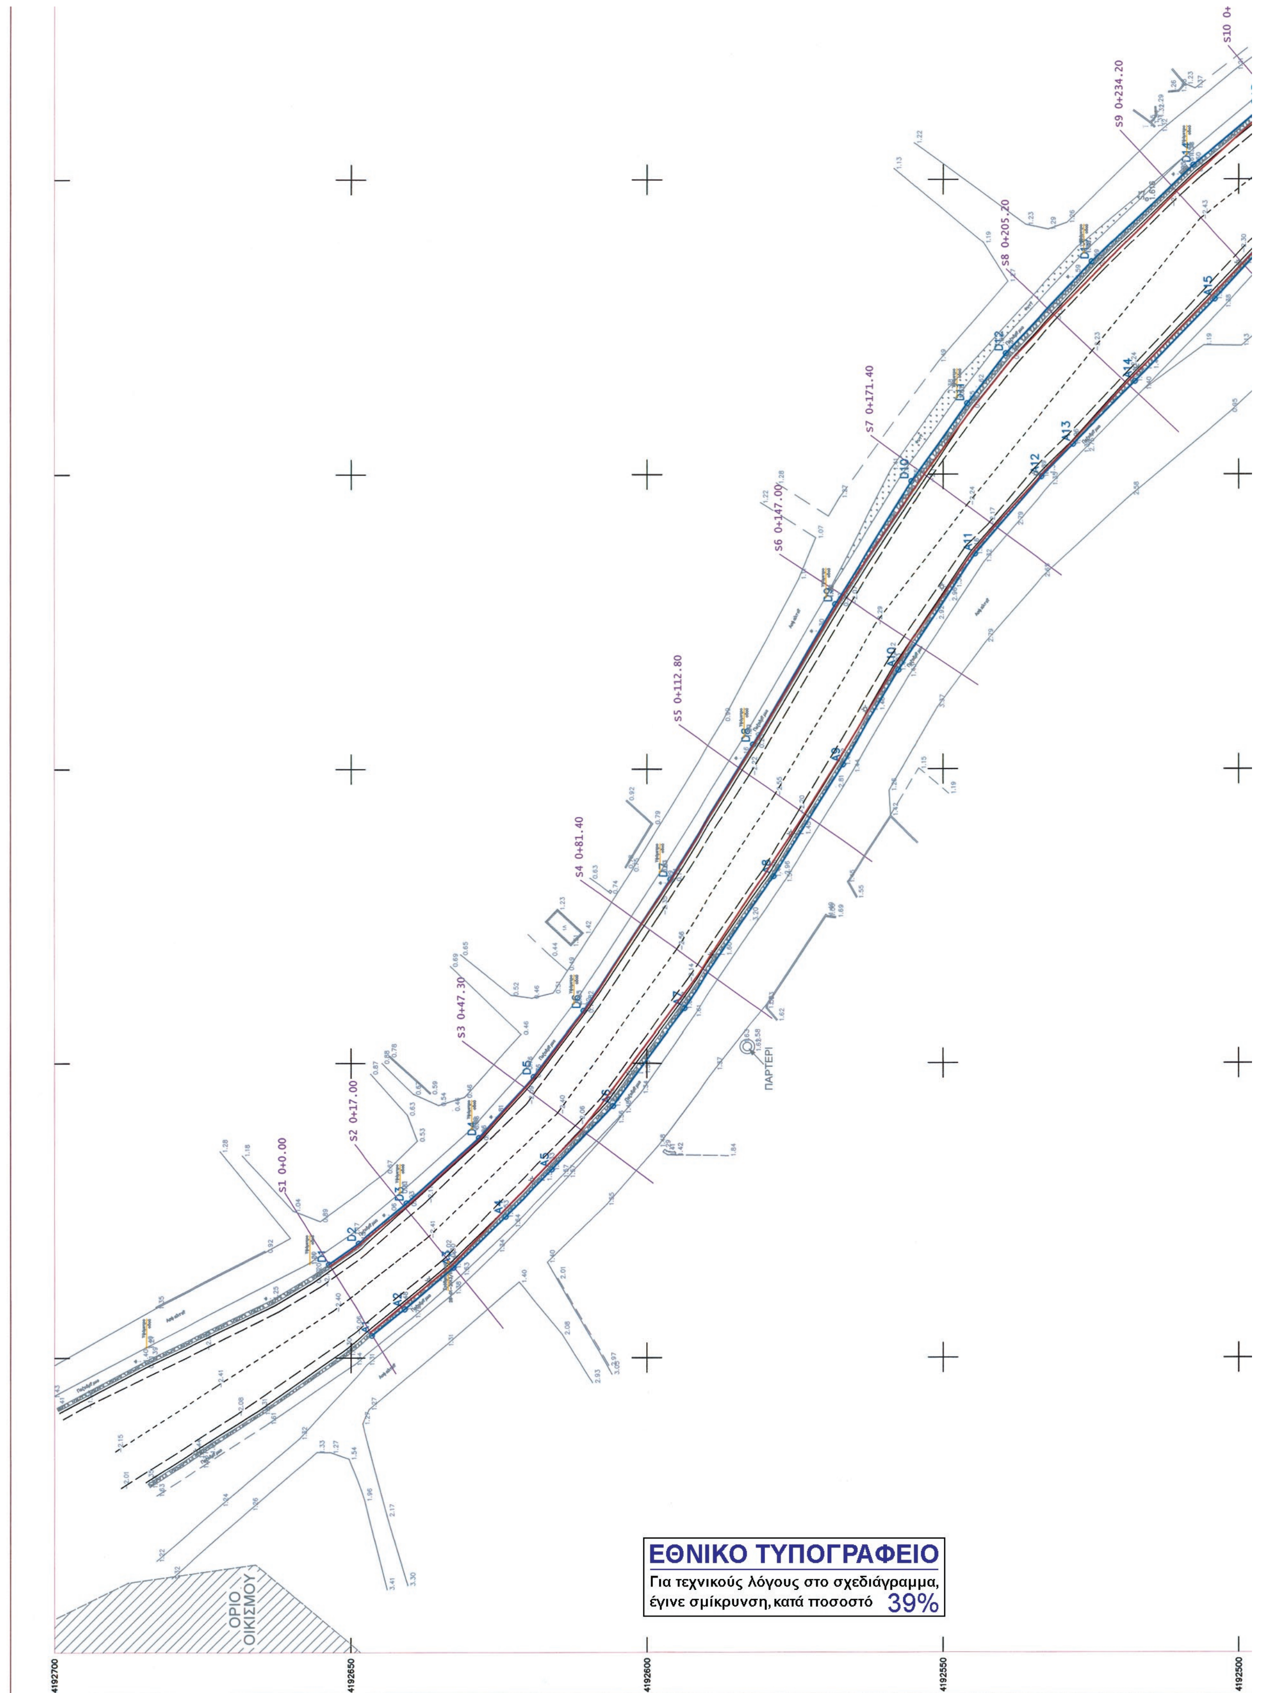
S1 0+0.00
S2 0+17.00
S3 0+47.30
S4 0+81.40
S5 0+112.80
S6 0+147.00
S7 0+171.40
S8 0+205.20
S9 0+234.20
S10 0+
ΠΑΡΤΕΡΙ
ΟΡΙΟ ΟΙΚΙΣΜΟΥ
4192700
4192650
4192600
4192550
4192500
ΕΘΝΙΚΟ ΤΥΠΟΓΡΑΦΕΙΟ
Για τεχνικούς λόγους στο σχεδιάγραμμα, έγινε σμίκρυνση, κατά ποσοστό 39%

ΥΠΟΜΝΗΜΑ ΣΥΜΒΟΛΙΣΜΩΝ ΑΠΟΤΥΠΩΣΗΣ:

ΔΡΟΜΟΣ

S3 1.616 ΠΟΛΥΓΩΝΟΜΕΤΡΙΚΟ ΣΗΜΕΙΟ

ΦΡΥΔΙ ΠΡΑΝΟΥΣ

1.23 ΤΑΧΥΜΕΤΡΙΚΟ ΣΗΜΕΙΟ

ΠΟΔΙ ΠΡΑΝΟΥΣ

ΚΟΙΤΗ ΥΔΑΤΟΡΕΜΑΤΟΣ

ΒΑΘΙΑ ΓΡΑΜΜΗ - ΥΔΑΤΟΡΕΜΑΤΟΣ

ΜΑΝΤΡΟΤΟΙΧΟΣ

ΣΥΡΜΑΤΟΠΕΡΙΦΡΑΞΗ

ΤΕΧΝΙΚΟ — ΤΕΧΝΙΚΟ (ΓΕΦΥΡΑ Η ΟΧΕΤΟΣ)

ΥΦΙΣΤΑΜΕΝΟ ΤΕΧΝΙΚΟ ΔΙΕΥΘΕΤΗΣΗΣ

ΥΠΟΜΝΗΜΑ ΣΥΜΒΟΛΙΣΜΩΝ ΟΡΙΟΘΕΤΗΣΗΣ:

ΓΡΑΜΜΗ ΟΡΙΟΘΕΤΗΣΗΣ

ΓΡΑΜΜΗ ΠΛΗΜΜΥΡΑΣ


ΑΞΟΝΑΣ ΠΥΘΜΕΝΑ

Α1 ΚΟΡΥΦΗ ΟΡΙΟΘΕΤΗΣΗΣ ΡΕΜΑΤΟΣ

S1 0+0.00 ΘΕΣΗ ΔΙΑΤΟΜΩΝ

ΠΙΝΑΚΑΣ ΣΥΝΤΕΤΑΓΜΕΝΩΝ ΚΟΡΥΦΩΝ ΟΡΙΟΘΕΤΗΣΗΣ ΡΕΜΑΤΟΣ ΣΚΟΥΡΤΗ :

ΠΙΝΑΚΑΣ ΣΥΝΤΕΤΑΓΜΕΝΩΝ			ΠΙΝΑΚΑΣ ΣΥΝΤΕΤΑΓΜΕΝΩΝ		
Κορυφές	X	Y	Κορυφές	X	Y
Α1	215753.785	4192646.299	Δ1	215765.863	4192653.646
Α2	215758.237	4192640.802	Δ2	215769.435	4192648.679
Α3	215765.312	4192632.627	Δ3	215776.265	4192640.445
Α4	215773.951	4192623.756	Δ4	215787.343	4192628.307
Α5	215781.965	4192615.953	Δ5	215797.679	4192619.039
Α6	215792.763	4192605.710	Δ6	215808.851	4192610.629
Α7	215809.277	4192593.615	Δ7	215831.224	4192596.001
Α8	215831.740	4192578.496	Δ8	215854.166	4192581.877
Α9	215850.753	4192566.936	Δ9	215877.957	4192568.218
Α10	215866.791	4192557.443	Δ10	215898.816	4192555.252
Α11	215886.513	4192544.612	Δ11	215912.034	4192545.918
Α12	215899.621	4192533.293	Δ12	215920.475	4192539.383
Α13	215905.136	4192527.944	Δ13	215936.014	4192524.810
Α14	215915.761	4192517.565	Δ14	215952.400	4192507.707
Α15	215929.667	4192504.065	Δ15	215962.225	4192495.877
Α16	215949.204	4192485.954	Δ16	215978.402	4192475.634
Α17	215962.242	4192473.022	Δ17	215997.613	4192450.177
Α18	215969.734	4192464.791	Δ18	216005.059	4192434.646
Α19	215975.402	4192456.668	Δ19	216009.025	4192424.266
Α20	215977.606	4192452.262	Δ20	216014.721	4192408.016
Α21	215979.063	4192449.259	Δ21	216018.913	4192392.256
Α22	215984.633	4192437.769	Δ22	216019.512	4192385.134
Α23	215989.275	4192428.517	Δ23	216019.259	4192376.164
Α24	215995.383	4192415.197	Δ24	216019.126	4192374.496
Α25	215998.058	4192406.447	Δ25	216018.749	4192368.357
Α26	215998.843	4192401.792	Δ26	216019.271	4192355.351
Α27	216001.774	4192388.756	Δ27	216019.460	4192352.556
Α28	216003.321	4192378.733	Δ28	216021.075	4192338.707
Α29	216003.550	4192377.547	Δ29	216021.397	4192313.511
Α30	216001.720	4192371.577	Δ30	216020.299	4192303.543

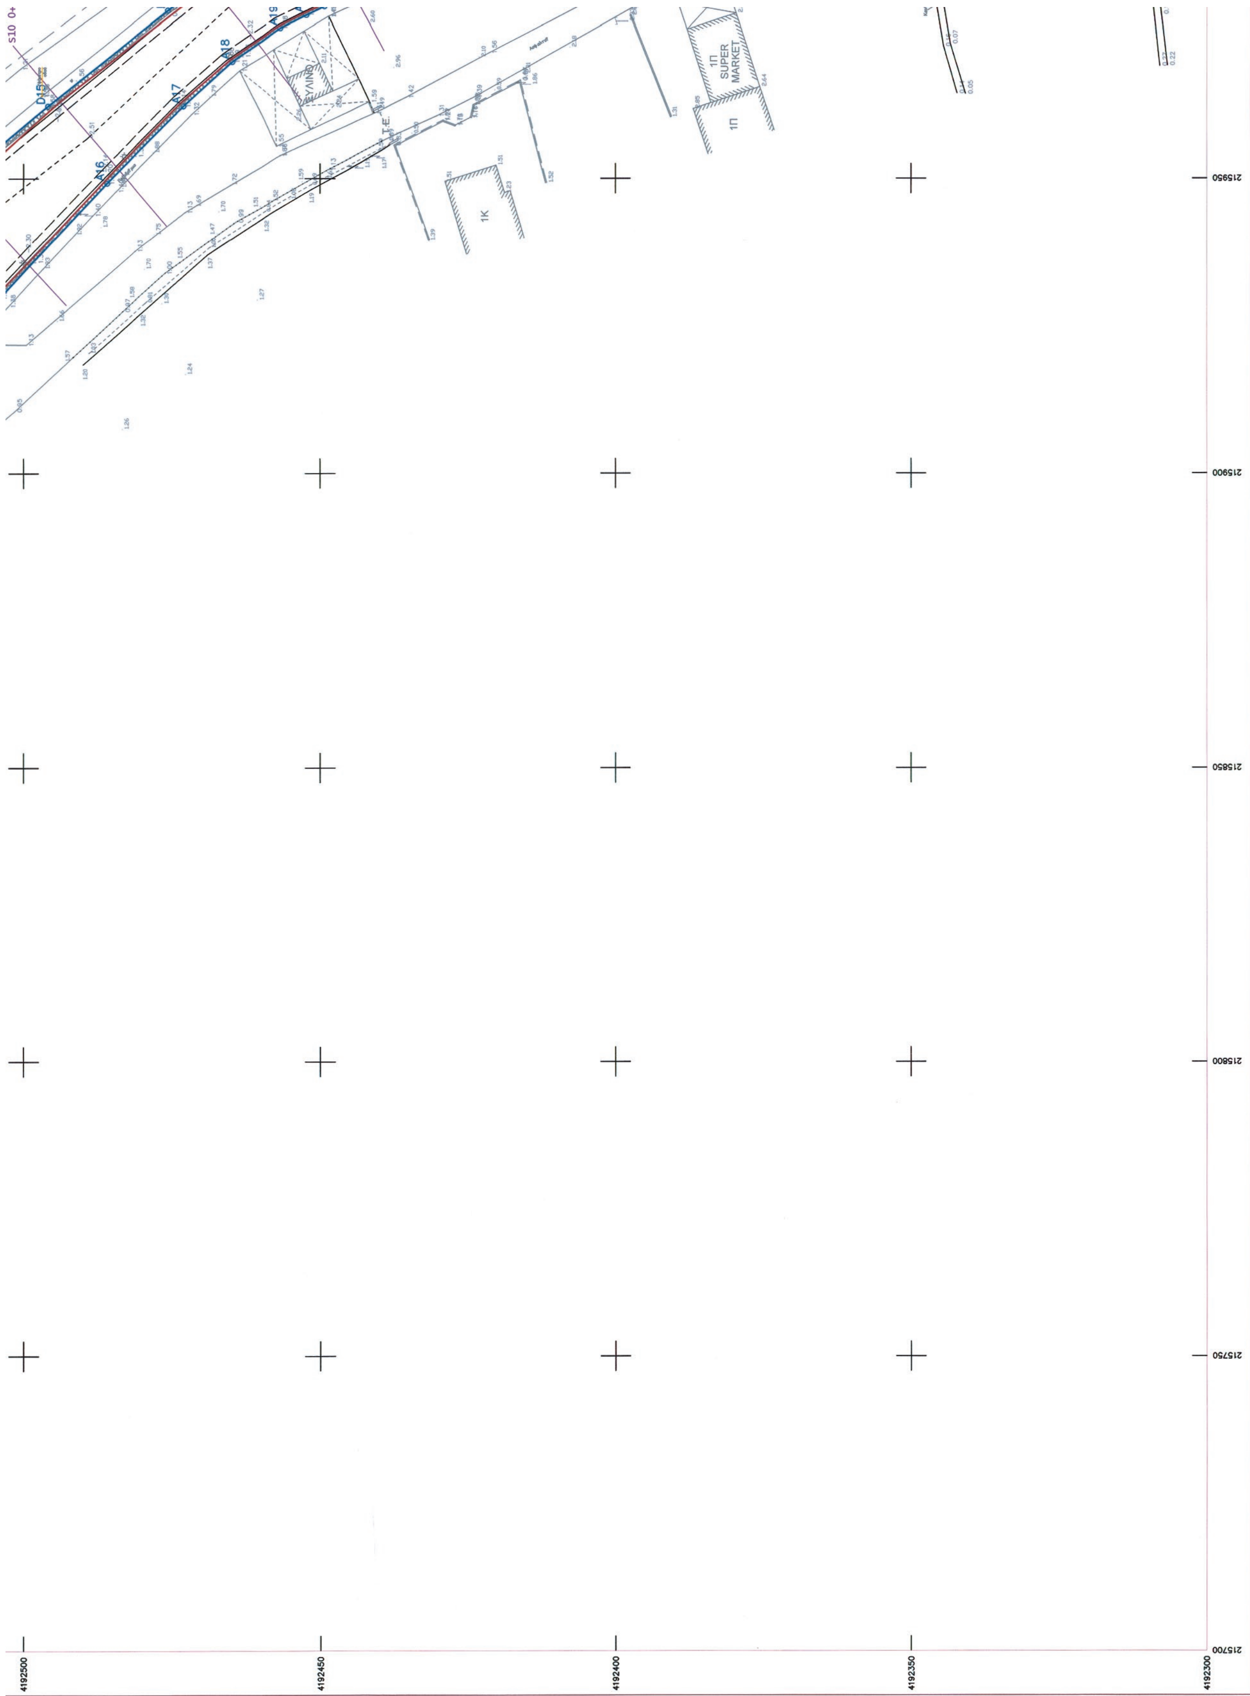

SUPER MARKET
1Π
1Π
1Κ
4192500
4192450
4192400
4192350
4192300
215950
215900
215850
215800
215750
215700

Α29	216003.550	4192377.547
Α30	216001.720	4192371.577
Α31	216000.287	4192365.014
Α32	216000.471	4192358.786
Α33	216001.795	4192349.607
Α34	216002.072	4192347.771
Α35	216004.432	4192326.784
Α36	216005.168	4192312.442
Α37	216005.168	4192310.096
Α38	216005.116	4192308.736
Α39	216004.707	4192305.729

Δ29	216021.397	4192313.511
Δ30	216020.299	4192303.543

Η ΕΞΑΡΤΗΣΗ ΤΗΣ ΤΟΠΟΓΡΑΦΙΚΗΣ ΑΠΟΤΥΠΩΣΗΣ
ΕΓΙΝΕ ΑΠΟ ΤΟ ΕΛΛΗΝΙΚΟ ΓΕΩΔΑΙΤΙΚΟ ΣΥΣΤΗΜΑ ΑΝΑΦΟΡΑΣ (ΕΓΣΑ '87)

ΕΛΛΗΝΙΚΗ ΔΗΜΟΚΡΑΤΙΑ
ΠΕΡΙΦΕΡΕΙΑ ΙΟΝΙΩΝ ΝΗΣΩΝ
ΓΕΝΙΚΗ ΔΙΕΥΘΥΝΣΗ ΑΝΑΠΤΥΞΙΑΚΟΥ
ΠΡΟΓΡΑΜΜΑΤΙΣΜΟΥ ΠΕΡΙΒΑΛΛΟΝΤΟΣ & ΥΠΟΔΟΜΩΝ
ΔΙΕΥΘΥΝΣΗ ΤΕΧΝΙΚΩΝ ΕΡΓΩΝ Π.Ε. ΖΑΚΥΝΘΟΥ
ΤΜΗΜΑ ΔΟΜΩΝ ΠΕΡΙΒΑΛΛΟΝΤΟΣ

ΟΡΙΟΘΕΤΗΣΗ ΤΜΗΜΑΤΟΣ ΡΕΜΑΤΟΣ ΣΚΟΥΡΤΗ

ΟΡΙΣΤΙΚΗ ΥΔΡΑΥΛΙΚΗ ΜΕΛΕΤΗ

ΤΙΤΛΟΣ ΣΧΕΔΙΟΥ:

ΟΡΙΖΟΝΤΙΟΓΡΑΦΙΑ

ΑΡ. ΣΧΕΔΙΟΥ:	1.2
ΚΛΙΜΑΚΑ:	1:500
ΗΜΕΡΟΜΗΝΙΑ:	ΦΕΒΡΟΥΑΡΙΟΣ 2013

ΣΥΝΤΑΧΘΗΚΕ
ΖΑΚΥΝΘΟΣ 30/04/2013
Η ΣΥΝΤΑΞΑΣΑ
ΑΛΕΞΑΝΔΡΑ ΜΠΟΥΡΔΟΥΜΗ
ΠΟΛΙΤΙΚΟΣ ΜΗΧΑΝΙΚΟΣ

ΕΛΕΓΧΘΗΚΕ
ΖΑΚΥΝΘΟΣ 30/04/2013
Ο ΠΡΟΙΣΤΑΜΕΝΟΣ ΤΜΗΜΑΤΟΣ ΔΟΜΩΝ ΠΕΡΙΒΑΛΛΟΝΤΟΣ
ΔΗΜΗΤΡΙΟΣ ΓΙΑΝΝΟΥΛΗΣ
ΜΗΧΑΝΟΛΟΓΟΣ ΜΗΧΑΝΙΚΟΣ

ΘΕΩΡΗΘΗΚΕ
ΖΑΚΥΝΘΟΣ / 2013
Ο ΠΡΟΙΣΤΑΜΕΝΟΣ
ΤΗΣ Δ.Τ.Ε. ΠΕ.Ζ.
ΙΩΑΝΝΗΣ ΓΕΩΡΓΙΛΑΣ Ή ΛΙΒΑΝΗΣ
ΠΟΛΙΤΙΚΟΣ ΜΗΧΑΝΙΚΟΣ

ΑΠΟΚΕΝΤΡΩΜΕΝΗ ΔΙΟΙΚΗΣΗ ΠΕΛ/ΣΟΥ - ΔΥΤ. ΕΛΛ. - ΙΟΝΙΟΥ
Συνοδεύει την 3822/4234
Απόφαση Γεν. Γραμματέα
Κέρκυρα 27/6/13
Ο Προϊστάμενος Δ/νσης
Ιωσ. - Ισμ. Βαρβάχη
ΠΕ Μηχανικός με Α'

ΟΡΙΟ ΟΙΚΙΣΜΟΥ

S11 0+288.50
S12 0+308.00
S13 0+332.50
S14 0+364.50
S15 κατάντη υφιστάμενης γέφυρας 0+384.50
S16 ανάντη υφιστάμενης γέφυρας 0+391.40
S17 0+410.20
S18 0+435.50
S19 0+457.00
0+256.60

216000 216050 216100 216150


04003052006130008